



モデルルーム家具・家電付住戸販売

モデルルーム住戸のご成約[※]で、
設置済みのインテリア・家電を全てそのままお譲りします。

Model Room Ggtype 103号室 3LDK+ウゴクロ

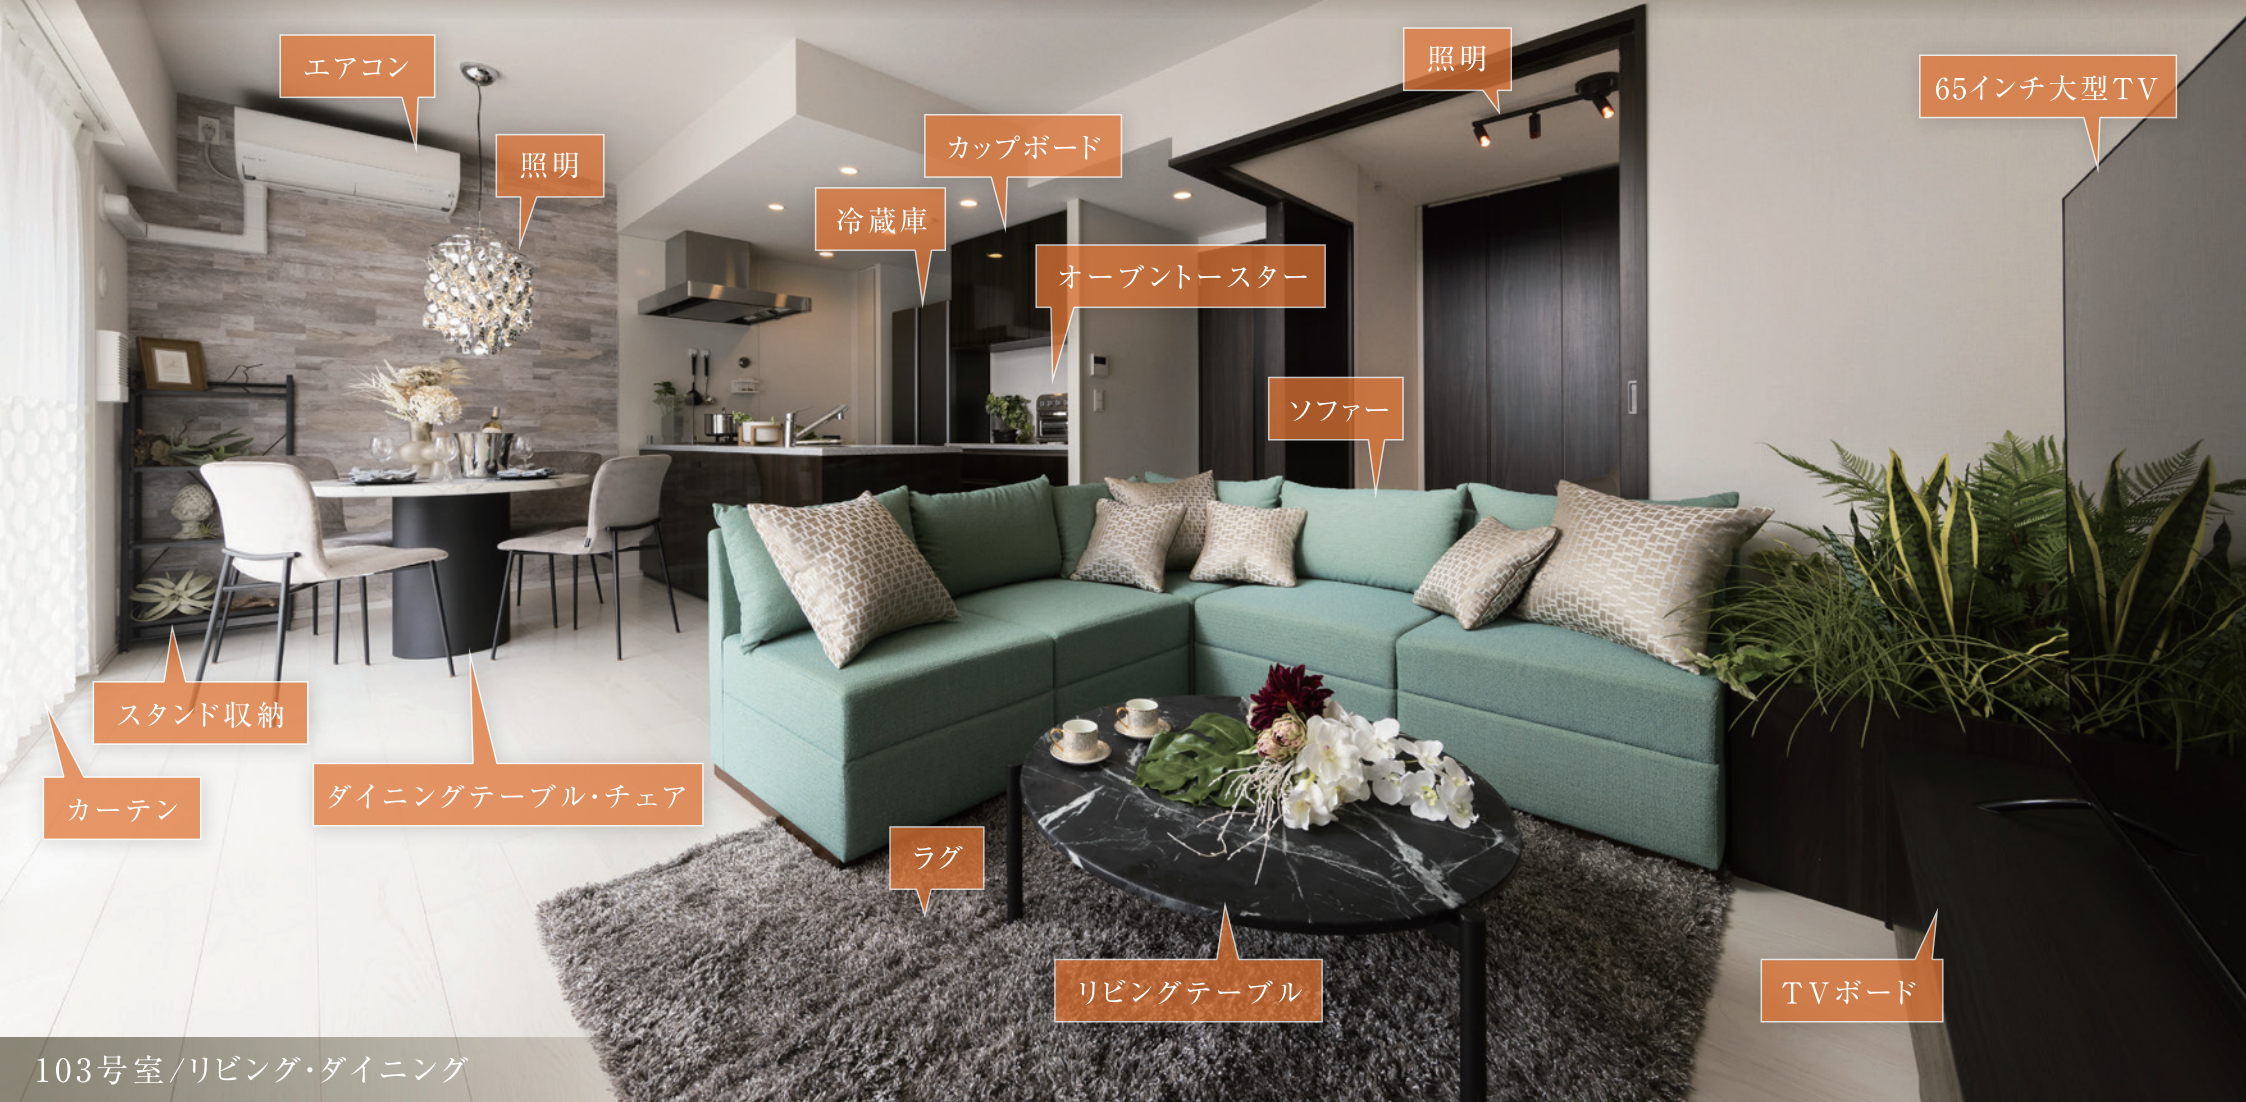

103号室/リビング・ダイニング

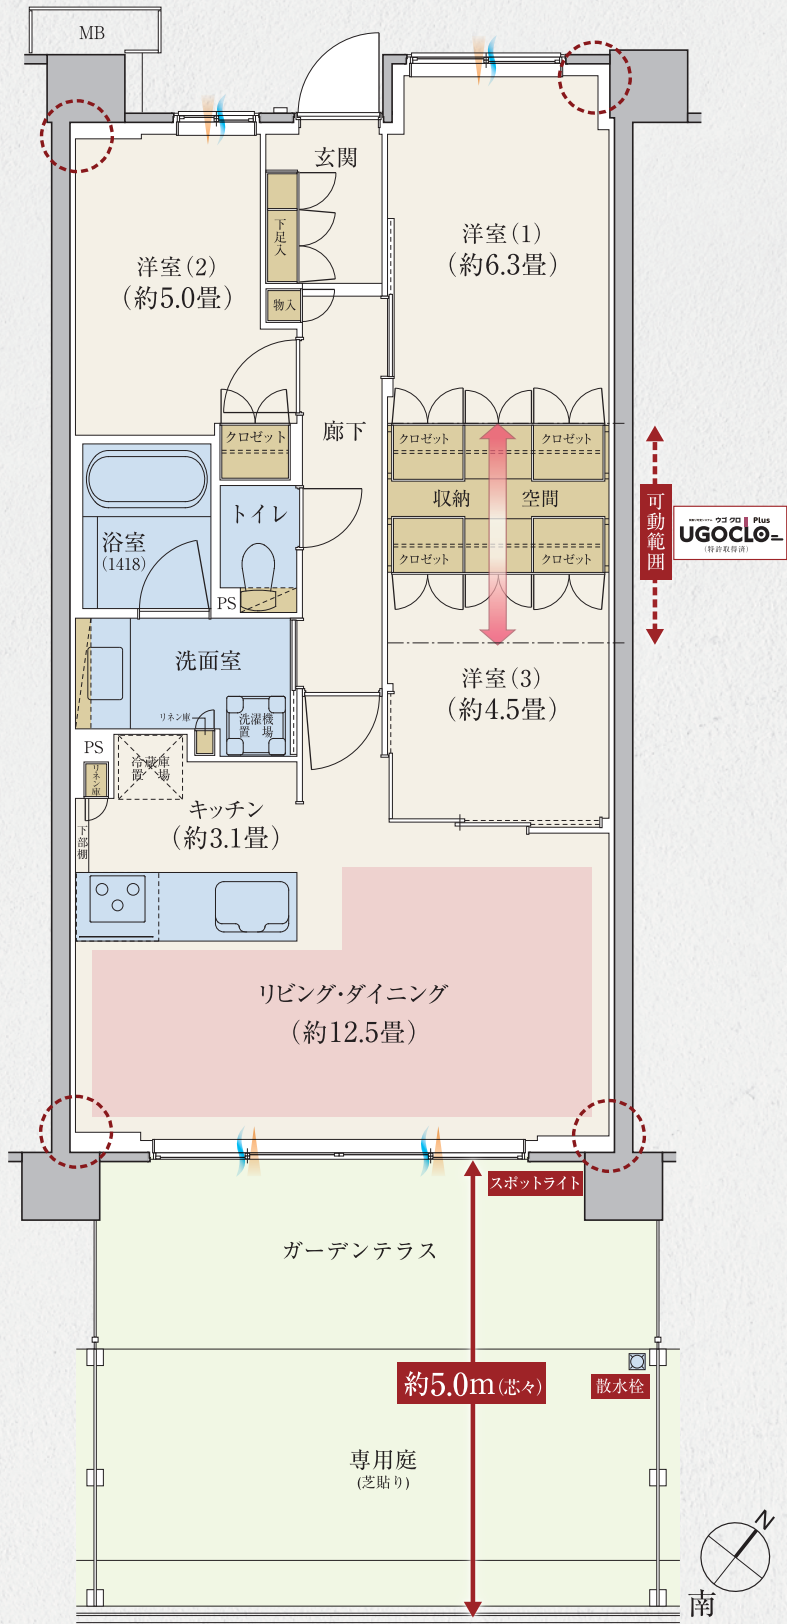

103号室/ガーデンテラス・専用庭

Ggtype
3LDK+ウゴクロ

専有面積
71.51㎡
(約 21.63 坪)

- ガーデンテラス面積／12.30㎡(約3.72坪)
- 専用庭面積／18.45㎡(約5.58坪)

フレキシブルに空間を使える
可変収納ユニット「ウゴクロ」を採用。

柱の出っ張りを抑えた
空間を有効活用しやすいプランニング。

ガーデンテラスと専用庭合わせて30.75㎡の
開放的な大空間。

通風 採光 収納 床暖房 アウトフレーム設計

WIC:ウォークインクローゼット※掲載の間取り図は、設計段階の図面を基に描き起こしたもので、実際とは異なる場合がございます。
※モデルルーム住戸開始日:2025年3月15日(土)、引渡予定日:2026年3月下旬(予定)となります。詳しくは係員にお尋ねください。